AMENAGEMENT FONCIER AGICOLE ET FORESTIER

Titre 2ème du Livre 1er du Code Rural et de la Pêche Maritime

MAZEROLLES (Vienne)

Section D-ZC-ZD-ZE

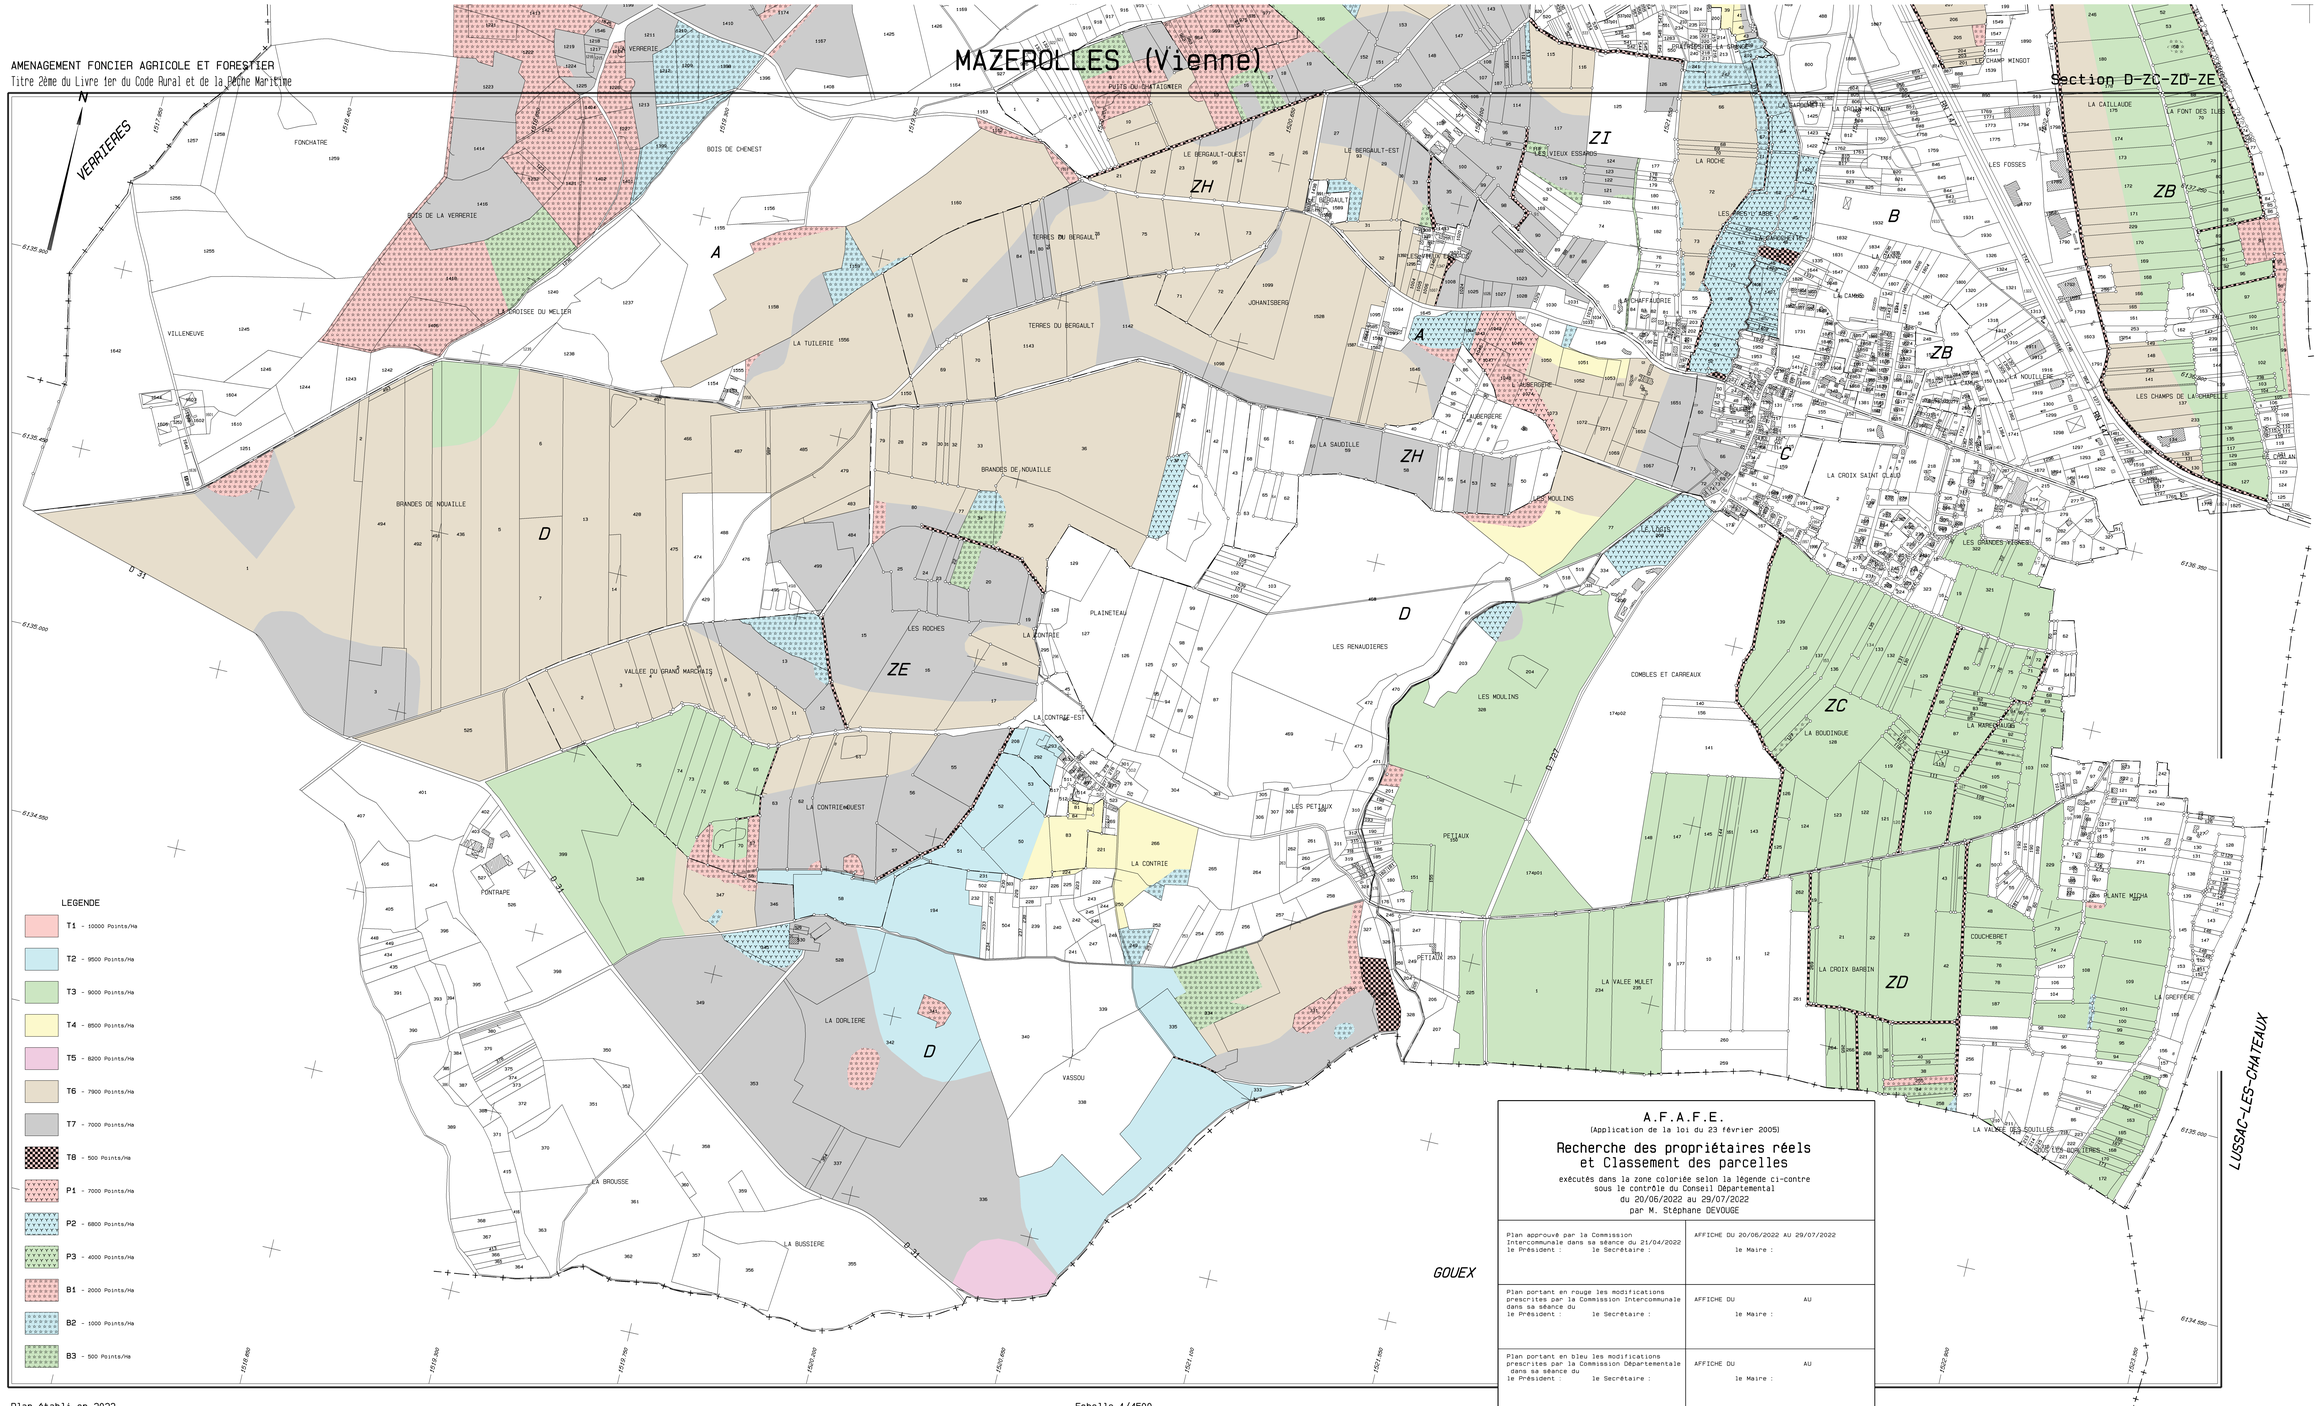

LEGENDE

- T1 - 10000 Points/Ha
- T2 - 9500 Points/Ha
- T3 - 9000 Points/Ha
- T4 - 8500 Points/Ha
- T5 - 8200 Points/Ha
- T6 - 7900 Points/Ha
- T7 - 7000 Points/Ha
- T8 - 500 Points/Ha
- P1 - 7000 Points/Ha
- P2 - 6800 Points/Ha
- P3 - 4000 Points/Ha
- B1 - 2000 Points/Ha
- B2 - 1000 Points/Ha
- B3 - 500 Points/Ha

A.F.A.F.E.

(Application de la loi du 23 février 2005)

Recherche des propriétaires réels et Classement des parcelles

exécutés dans la zone coloriée selon la légende ci-contre
sous le contrôle du Conseil Départemental
du 20/06/2022 au 29/07/2022
par M. Stéphane DEVOUGE

Plan approuvé par la Commission Intercommunale dans sa séance du 21/04/2022 le Président : le Secrétaire :	AFFICHE DU 20/06/2022 AU 29/07/2022 le Maire :
Plan portant en rouge les modifications prescrites par la Commission Intercommunale dans sa séance du le Président : le Secrétaire :	AFFICHE DU AU le Maire :
Plan portant en bleu les modifications prescrites par la Commission Départementale dans sa séance du le Président : le Secrétaire :	AFFICHE DU AU le Maire :

Plan établi en 2022
par M. Stéphane DEVOUGE
géomètre-expert agréé

Echelle 1/4500