


# GOUEX (Vienne)

Section A-B-ZB-ZD

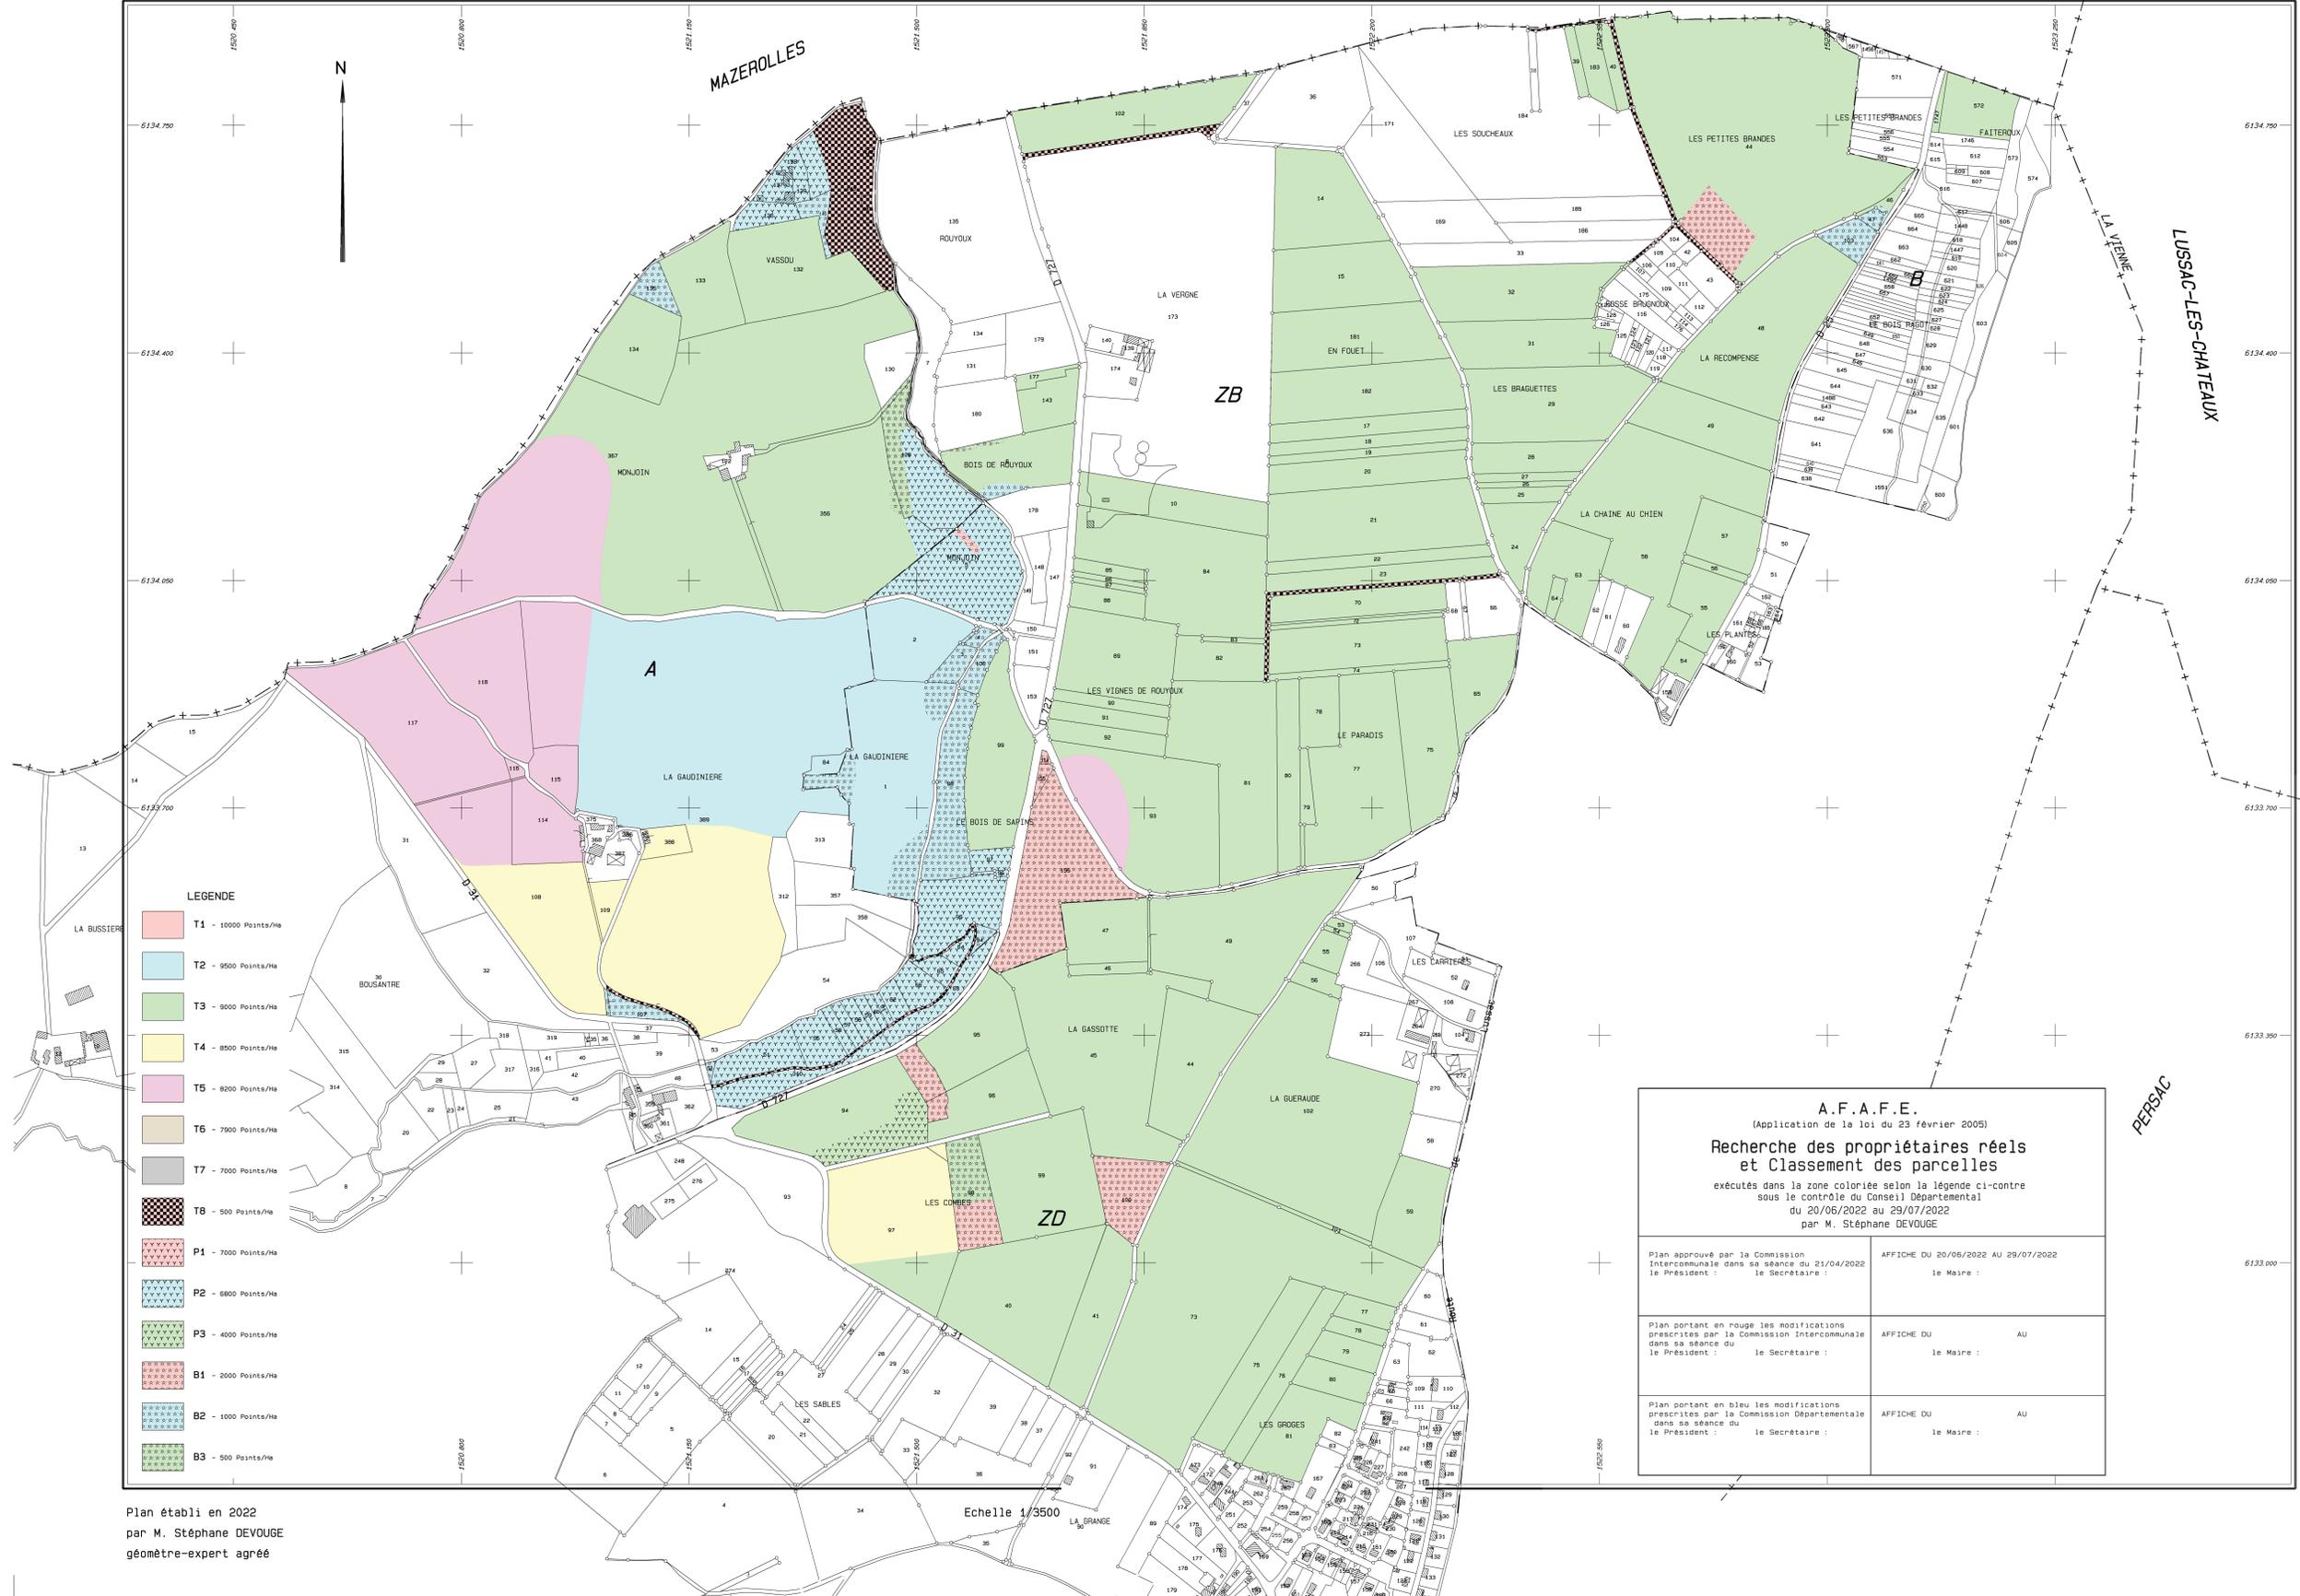

**LEGENDE**

	T1 - 10000 Points/ha
	T2 - 9500 Points/ha
	T3 - 9000 Points/ha
	T4 - 8500 Points/ha
	T5 - 8200 Points/ha
	T6 - 7900 Points/ha
	T7 - 7000 Points/ha
	T8 - 500 Points/ha
	P1 - 7000 Points/ha
	P2 - 6800 Points/ha
	P3 - 4000 Points/ha
	B1 - 2000 Points/ha
	B2 - 1000 Points/ha
	B3 - 500 Points/ha

**A.F.A.F.E.**  
(Application de la loi du 23 février 2005)

**Recherche des propriétaires réels  
et Classement des parcelles**

exécutés dans la zone colorisée selon la légende ci-contre  
sous le contrôle du Conseil Départemental  
du 20/06/2022 au 29/07/2022  
par M. Stéphane DEVOUGE

Plan approuvé par la Commission Intercommunale dans sa séance du 21/04/2022 le Président : _____ le Secrétaire : _____	AFFICHE DU 20/06/2022 AU 29/07/2022 le Maire : _____
Plan portant en rouge les modifications prescrites par la Commission Intercommunale dans sa séance du _____ le Président : _____ le Secrétaire : _____	AFFICHE DU _____ AU _____ le Maire : _____
Plan portant en bleu les modifications prescrites par la Commission Départementale dans sa séance du _____ le Président : _____ le Secrétaire : _____	AFFICHE DU _____ AU _____ le Maire : _____

Plan établi en 2022  
par M. Stéphane DEVOUGE  
géomètre-expert agréé

Echelle 1/3500